


galeria de arte

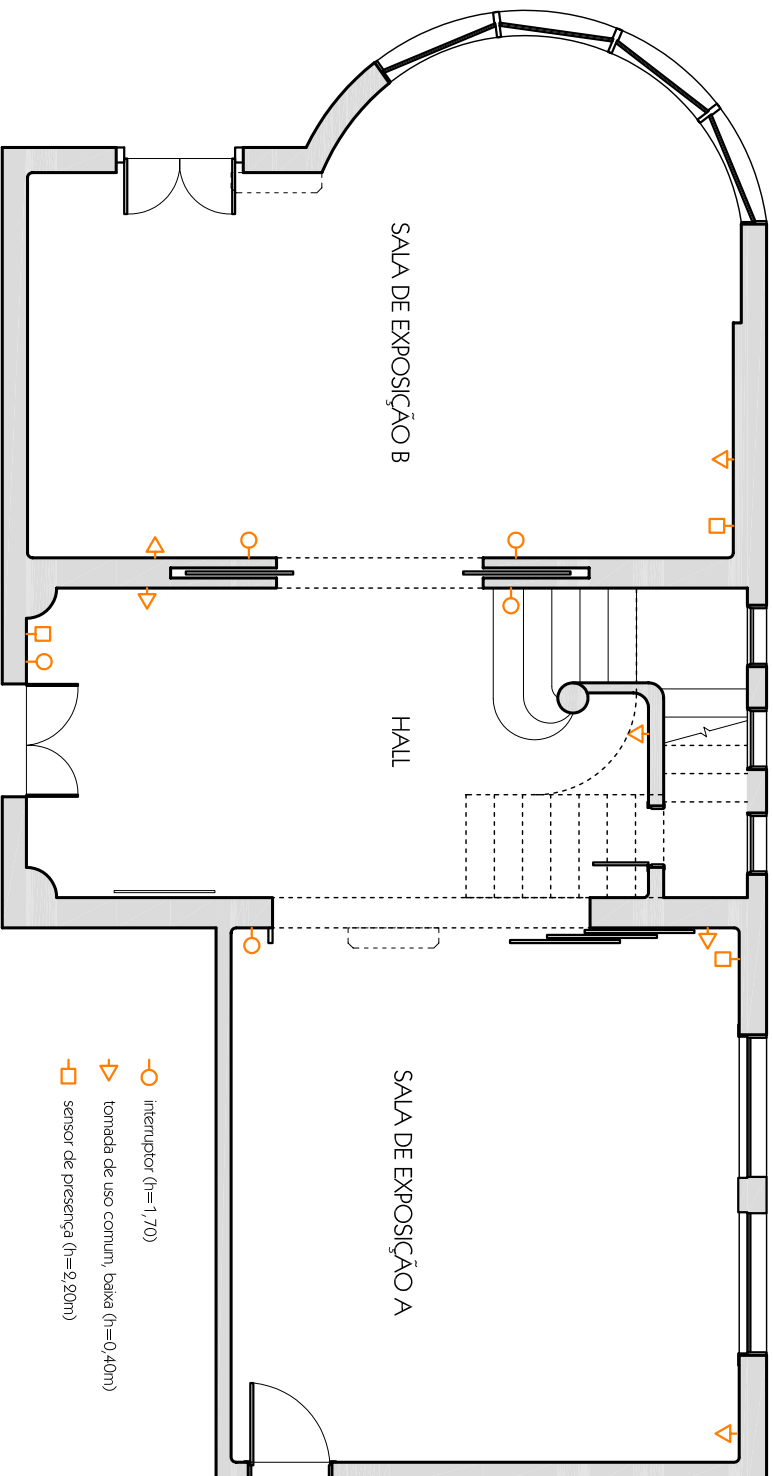

Esquema Elétrico esc.:1/75

26 de abril de 2007

STUDIO TESTON

Av. Itaquí 79/sala302 - Petrópolis - POA - RS (51) 3388.9596 arquitetura@studioteston.com.br arquitetura e interiores