


## galeria de arte

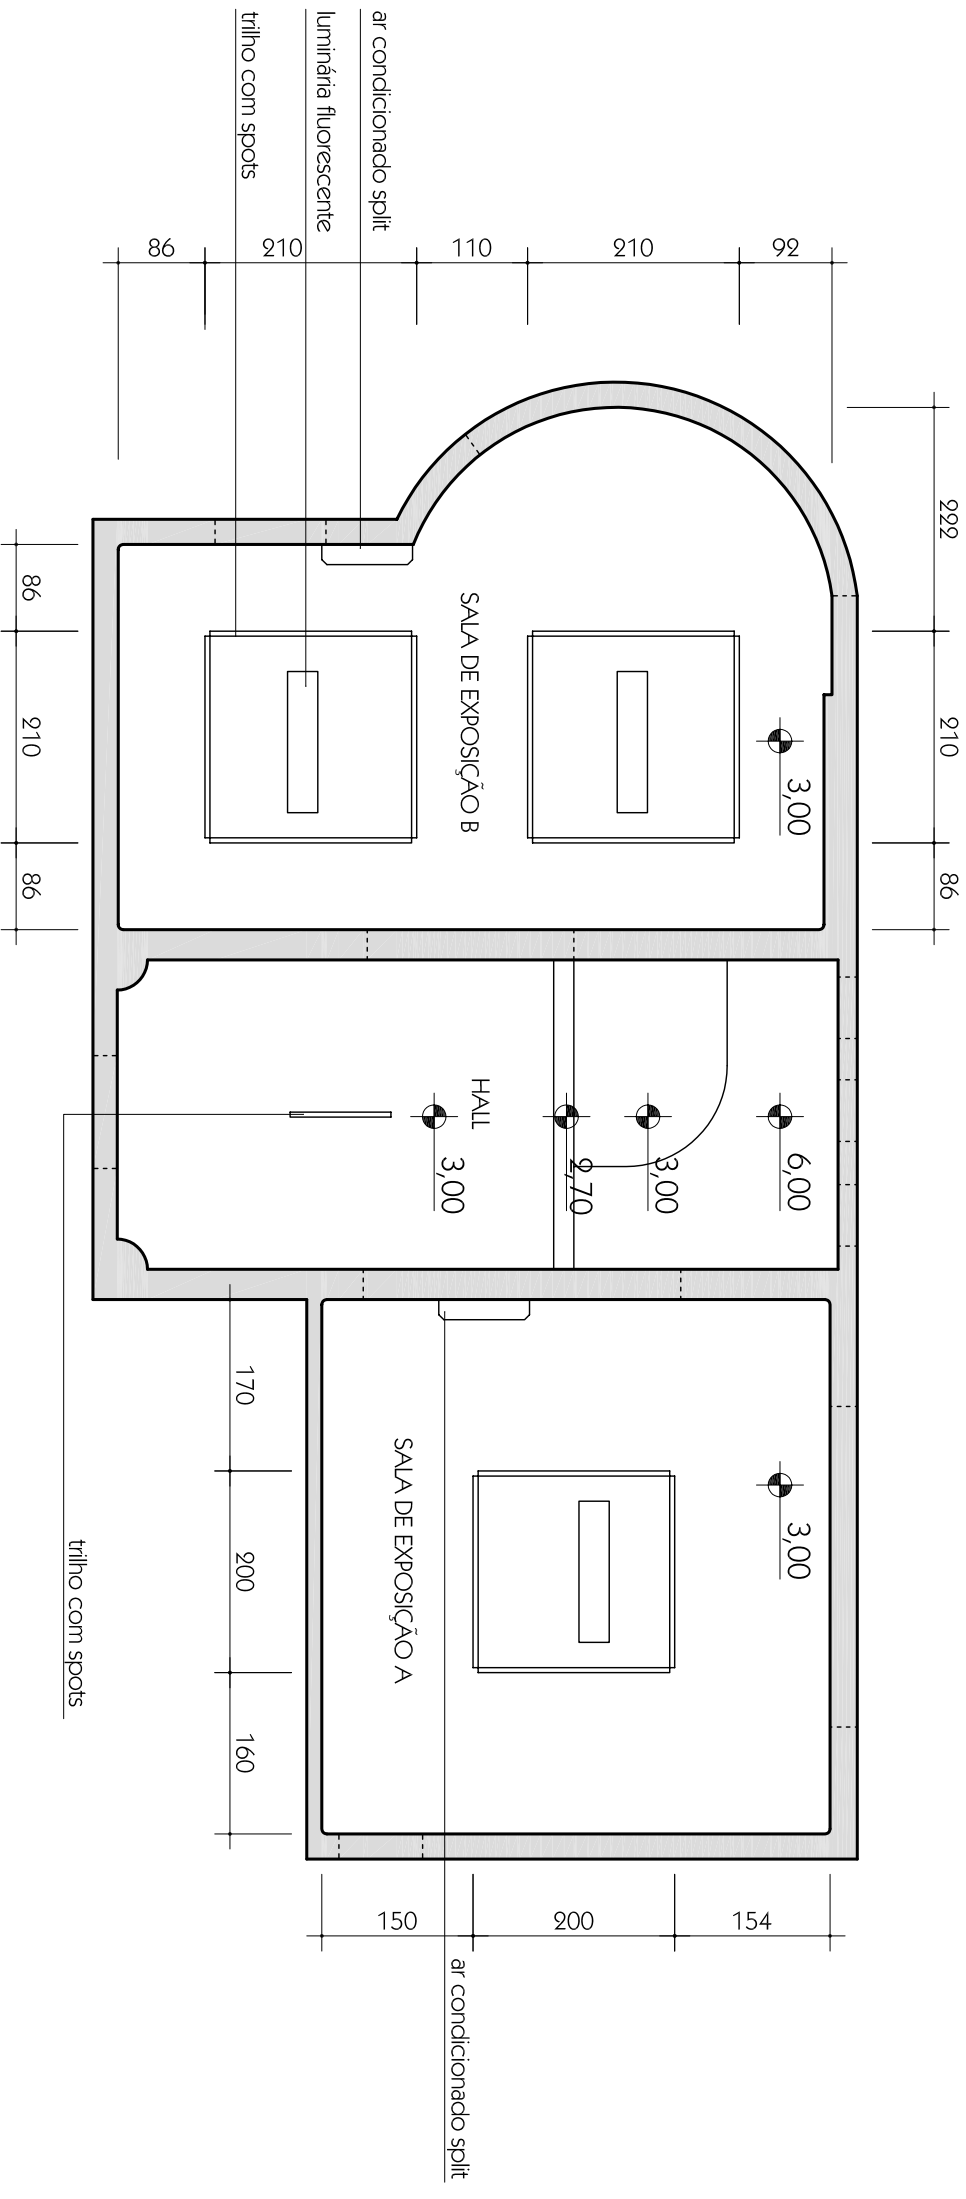

Planta de Forro e Iluminação esc.: 1/75

STUDIO TESTON

26 de abril de 2007

Av. Itaquí 79/sala302 - Petrópolis - POA - RS (51) 3388.9596 arquitetura@studioteston.com.br arquitetura e interiores